


Überlagerung Themenkarten

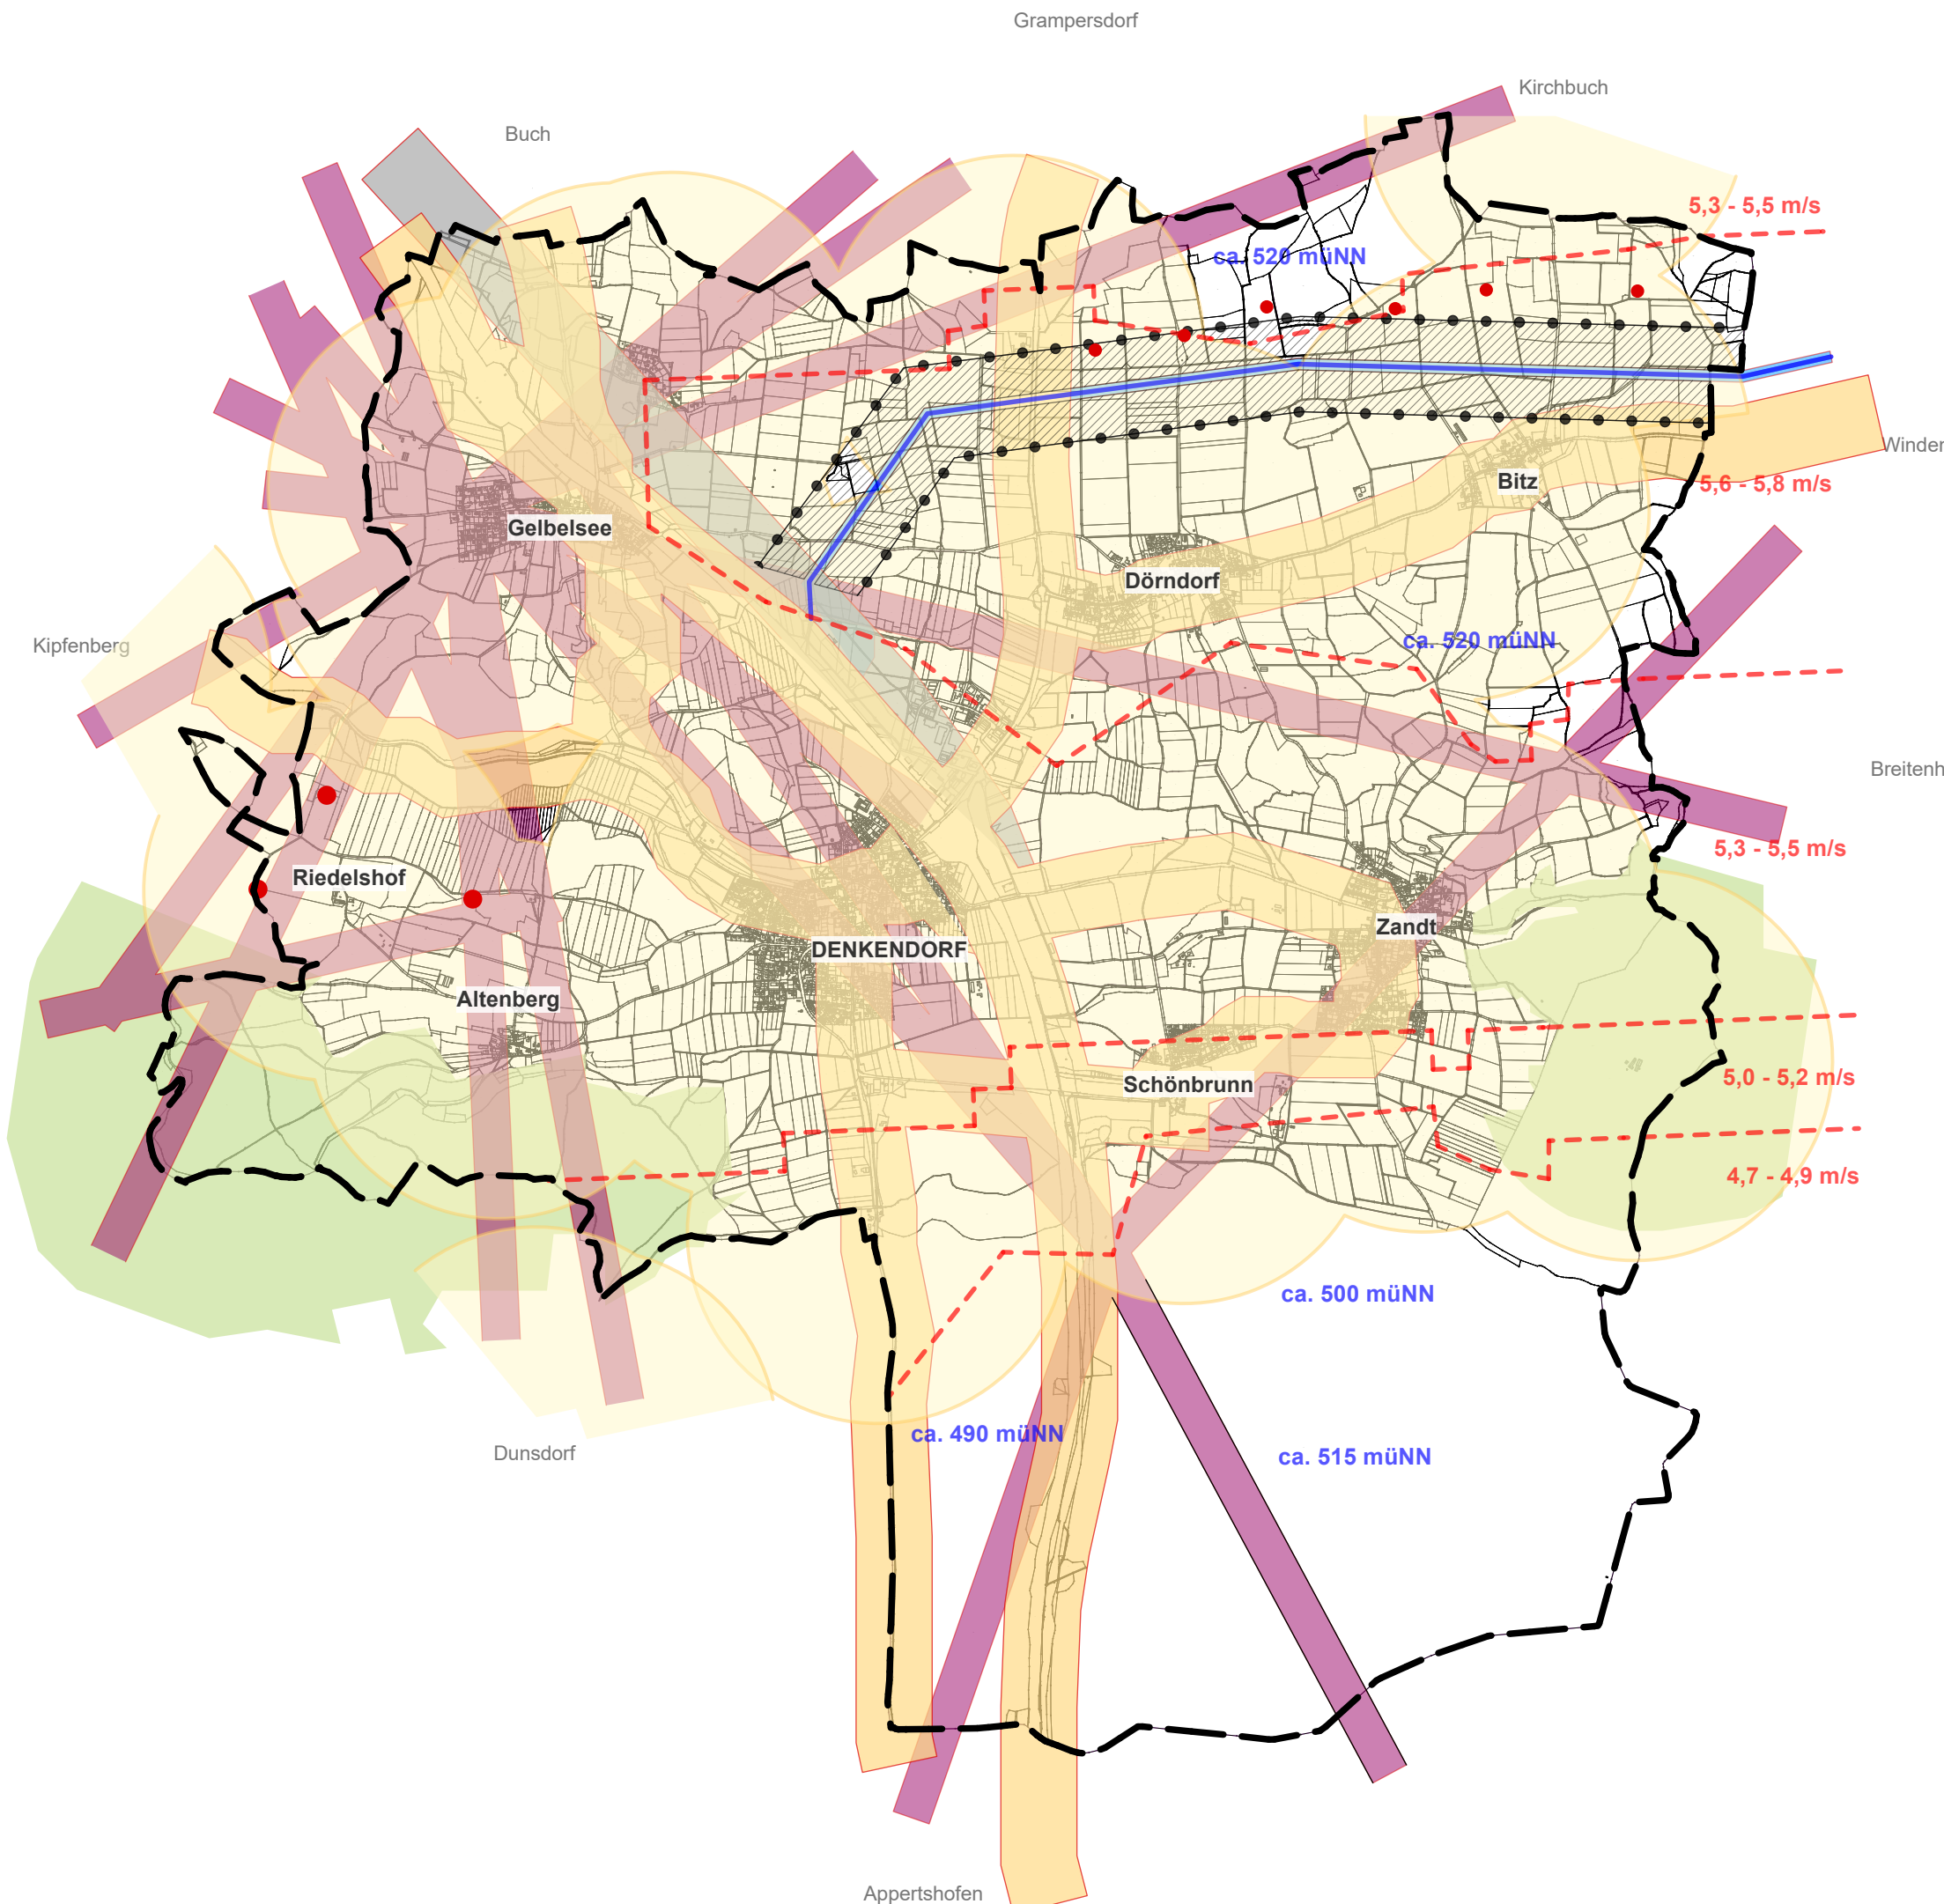

Ausschlusskriterien

- Bauflächen
Abstand einheitlich 1.000m
- Schutzbereich beidseitig
Straßenverkehrsflächen 200m
- Schutzbereich beidseitig
Bahntrassen 200m
- Schutzstreifen
(Baubeschränk.zone) beidseitig
110 kV-Bahnstromleitung 30m
- Bereich mit Auflage bzgl.
Abstand zur Stromleitung: $\geq 1x$ Rotordurchmesser
- Schutzbereich beidseitig
Richtfunktrassen 100m
- Tabuzone LSG
"Schutzzone im Naturpark Altmühltal"
- Standorte bestehender Anlagen für
Windenergienutzung
- Gemeindegebietsgrenze

Gemeinde Denkendorf Landkreis Eichstätt

Ausweisung von Konzentrationsflächen
für Windenergieanlagen

Überlagerung Themenkarten

Maßstab 1 : 35.000
09.03.2023

Auftraggeber:
Gemeinde Denkendorf
vertr. durch Frau Bürgermeisterin Claudia Forster
Wassertal 2, 85095 Denkendorf

Planer:
Becker + Haindl
Architekten - Stadtplaner - Landschaftsarchitekten
G.-F.-Händel-Str. 5 86650 Wemding
Tel 09092 1776 info@beckerhaindl-wem.de