


# Überlagerung Themenkarten

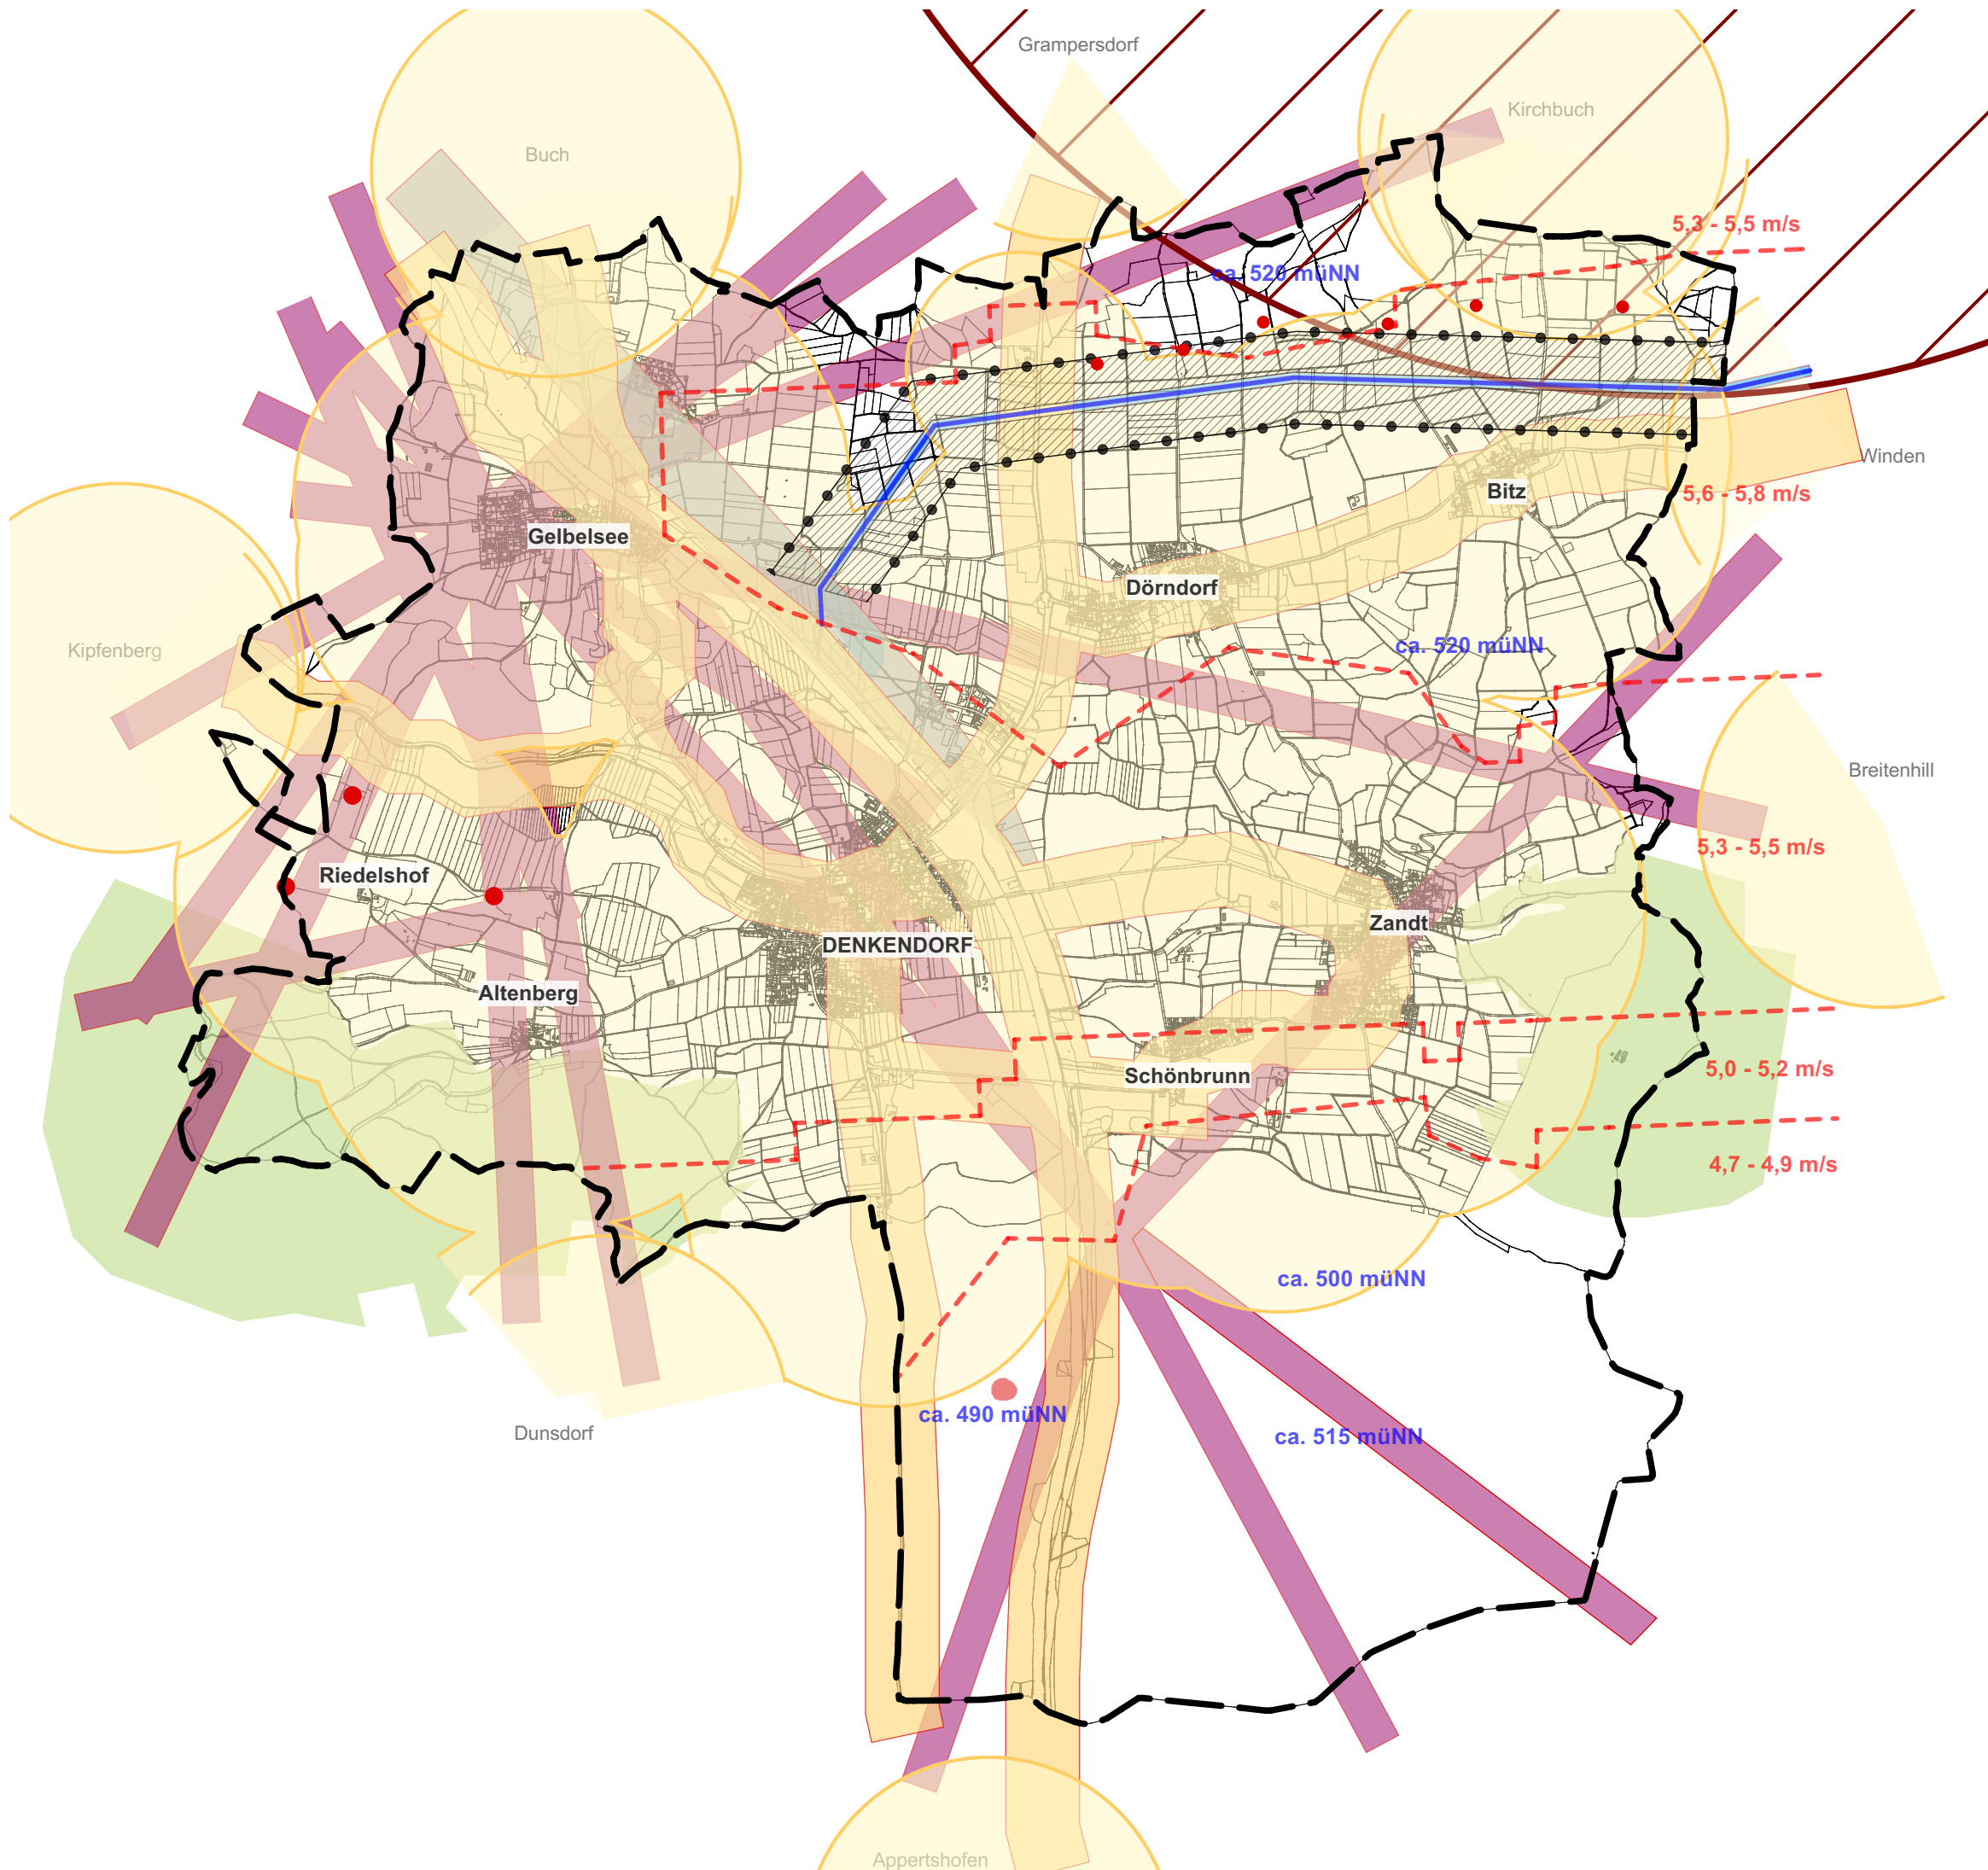

- Ausschlusskriterien**
- Bauflächen  
Abstand einheitlich 1.000m  
SO Ferienhaussiedlung / Dinopark 600m
  - Schutzbereich beidseitig  
Straßenverkehrsflächen 200m
  - Schutzbereich beidseitig  
Bahntrassen 200m
  - Schutzstreifen  
(Baubeschränk.zone) beidseitig  
110 kV-Bahnstromleitung 30m
  - Bereich mit Auflage bzgl.  
Abstand zur Stromleitung:  $\geq 1x$  Rotordurchmesser
  - Schutzbereich beidseitig  
Richtfunktrassen 100m
  - Tabuzone LSG  
"Schutzzone im Naturpark Altmühltal"
  - Bodendenkmal
  - 5km-Radius  
seismologische Station Amtmannsdorf
  - Standorte bestehender Anlagen für  
Windenergienutzung
  - Gemeindegebietsgrenze

## Gemeinde Denkendorf Landkreis Eichstätt

Ausweisung von Konzentrationsflächen  
für Windenergieanlagen

### Überlagerung Themenkarten

Maßstab 1 : 35.000  
29.02.2024, Ergänzung 01.08.2024

Auftraggeber:  
Gemeinde Denkendorf  
vertr. durch Frau Bürgermeisterin Claudia Forster  
Wassertal 2, 85095 Denkendorf

Planer:  
**Becker + Haindl**  
Architekten - Stadtplaner - Landschaftsarchitekten  
G.-F.-Händel-Str. 5 86650 Wemding  
Tel 09092 1776 info@beckerhaindl-wem.de