



Legende

Bebauungsplan


— Grenze Geltungsbereich

Denkmaldaten

D-1-7035-0088 Bodendenkmal mit Aktennummer

D-1-76-120-12 Baudenkmal mit Aktennummer



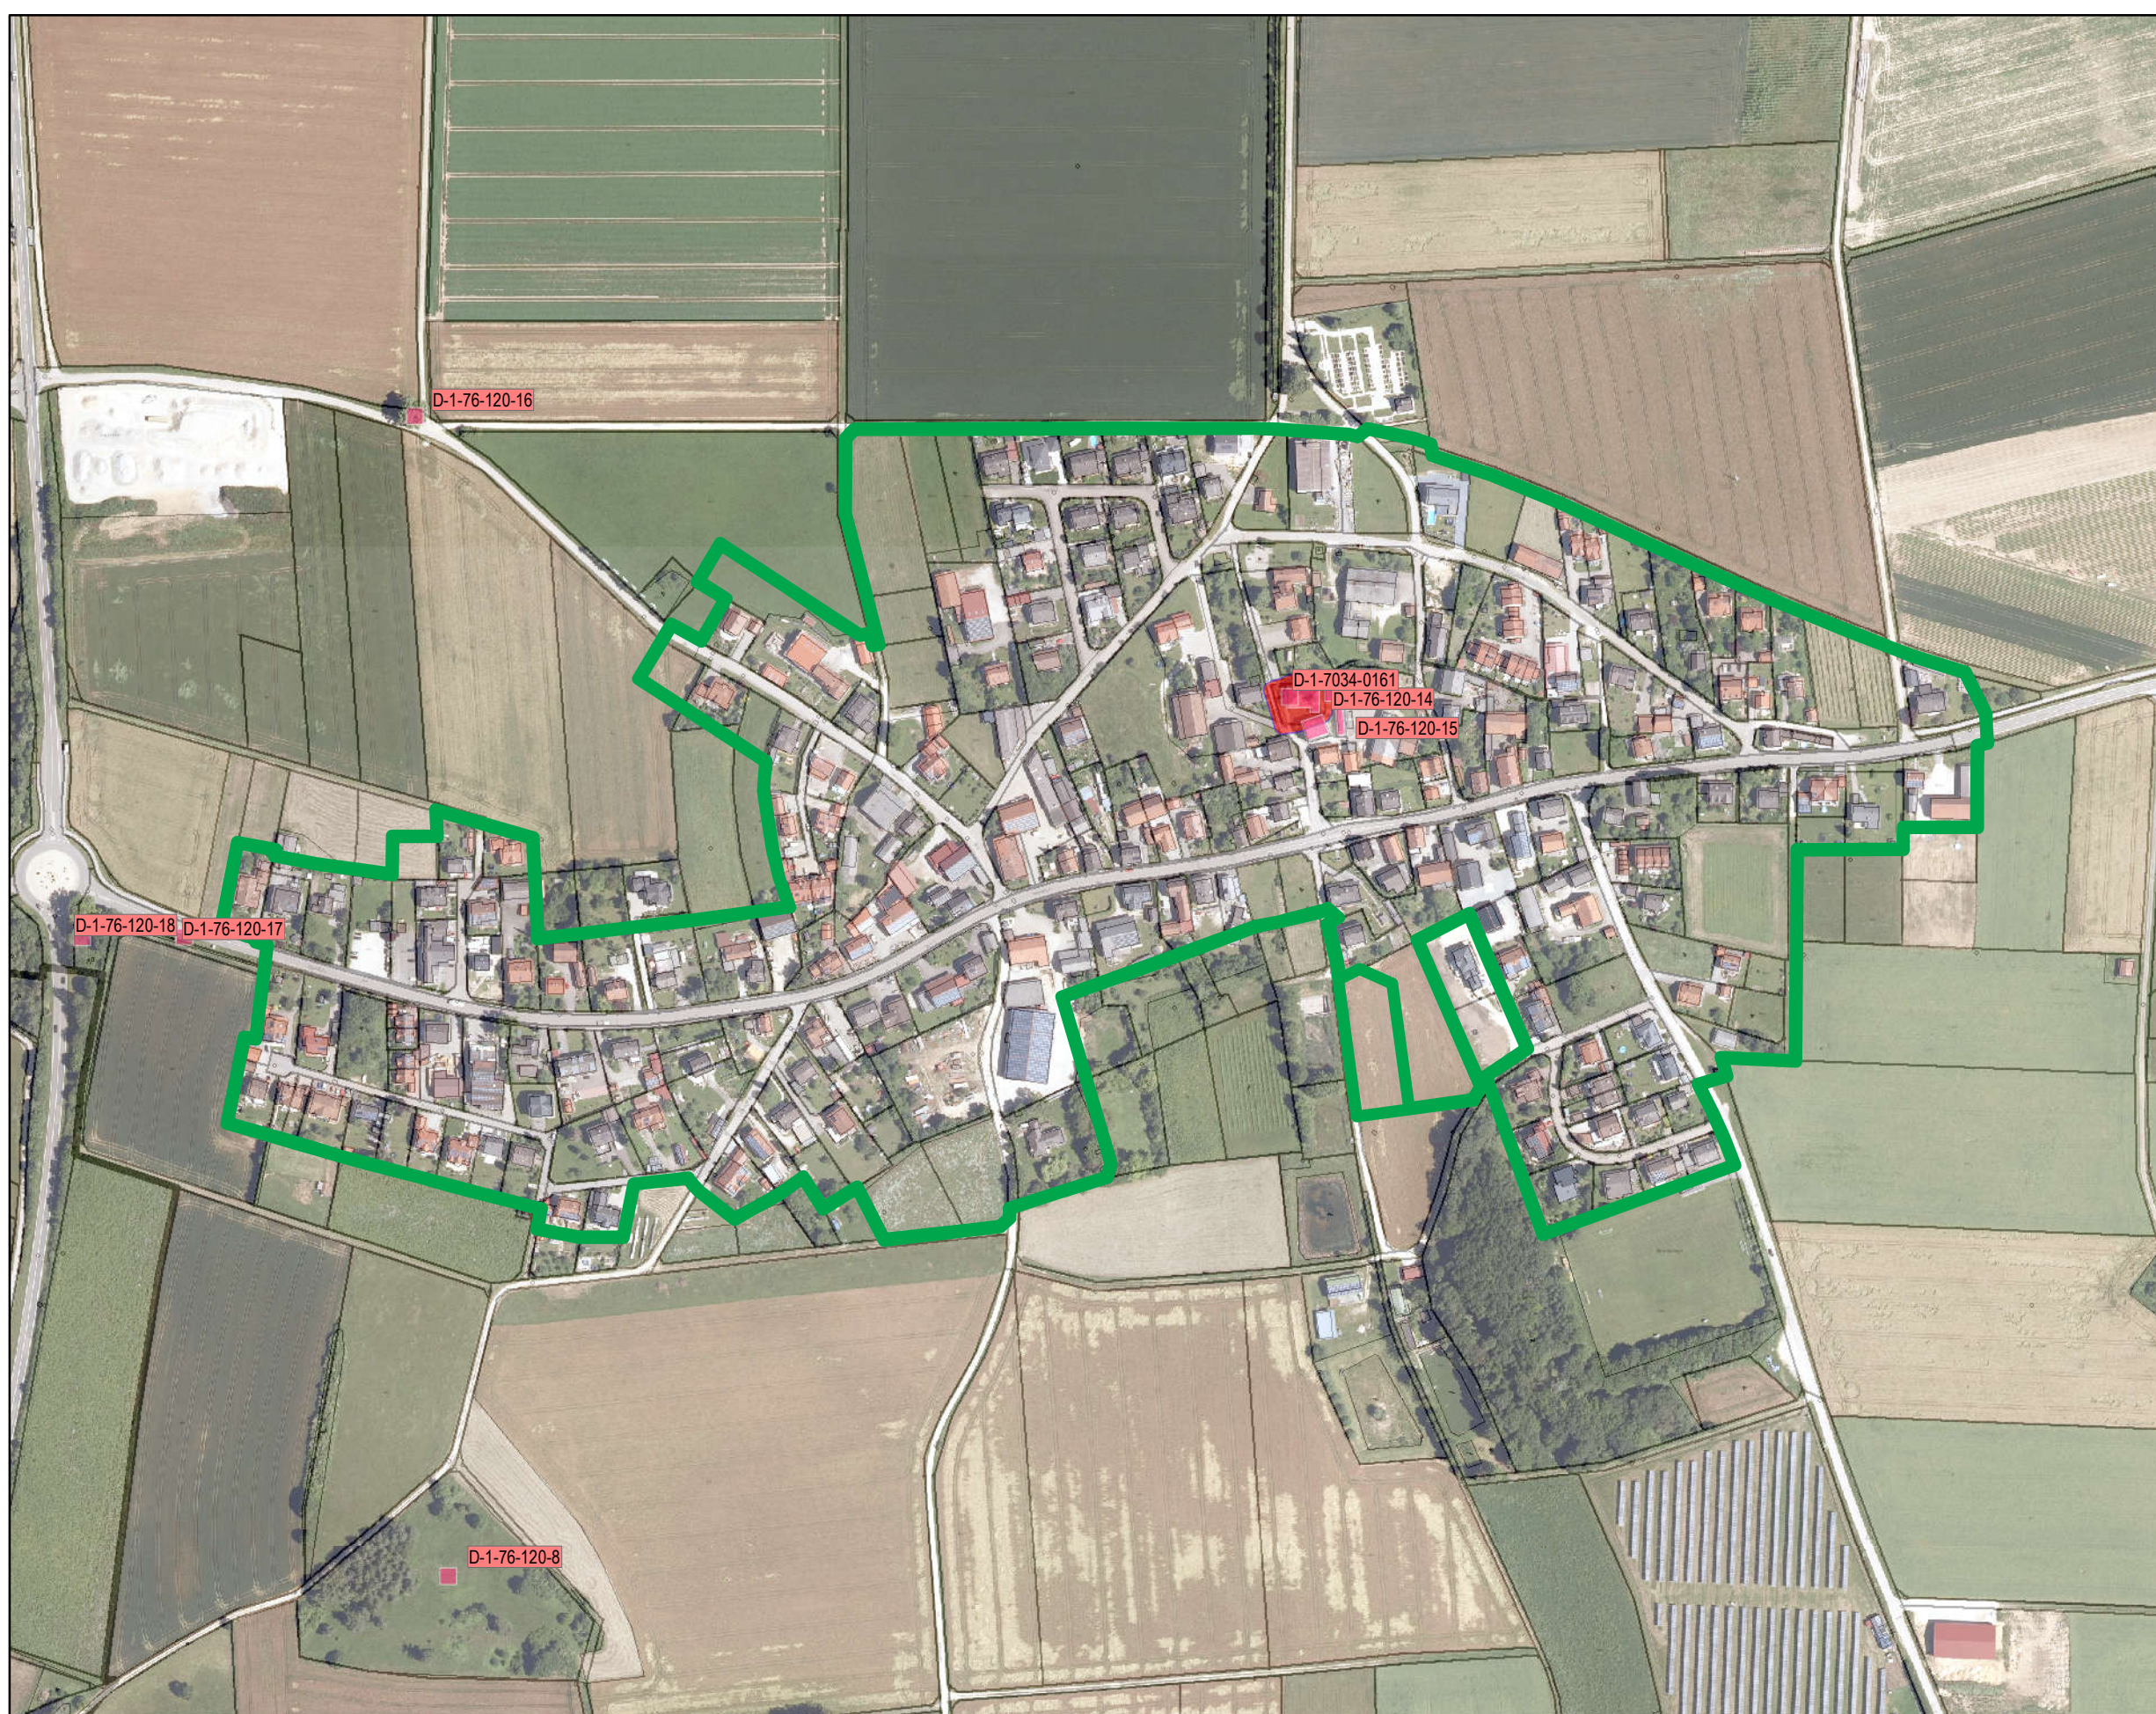

Legende

Bebauungsplan


— Grenze Geltungsbereich

Denkmaldaten

D-1-7035-0088 Bodendenkmal mit Aktennummer


D-1-76-120-12 Baudenkmal mit Aktennummer



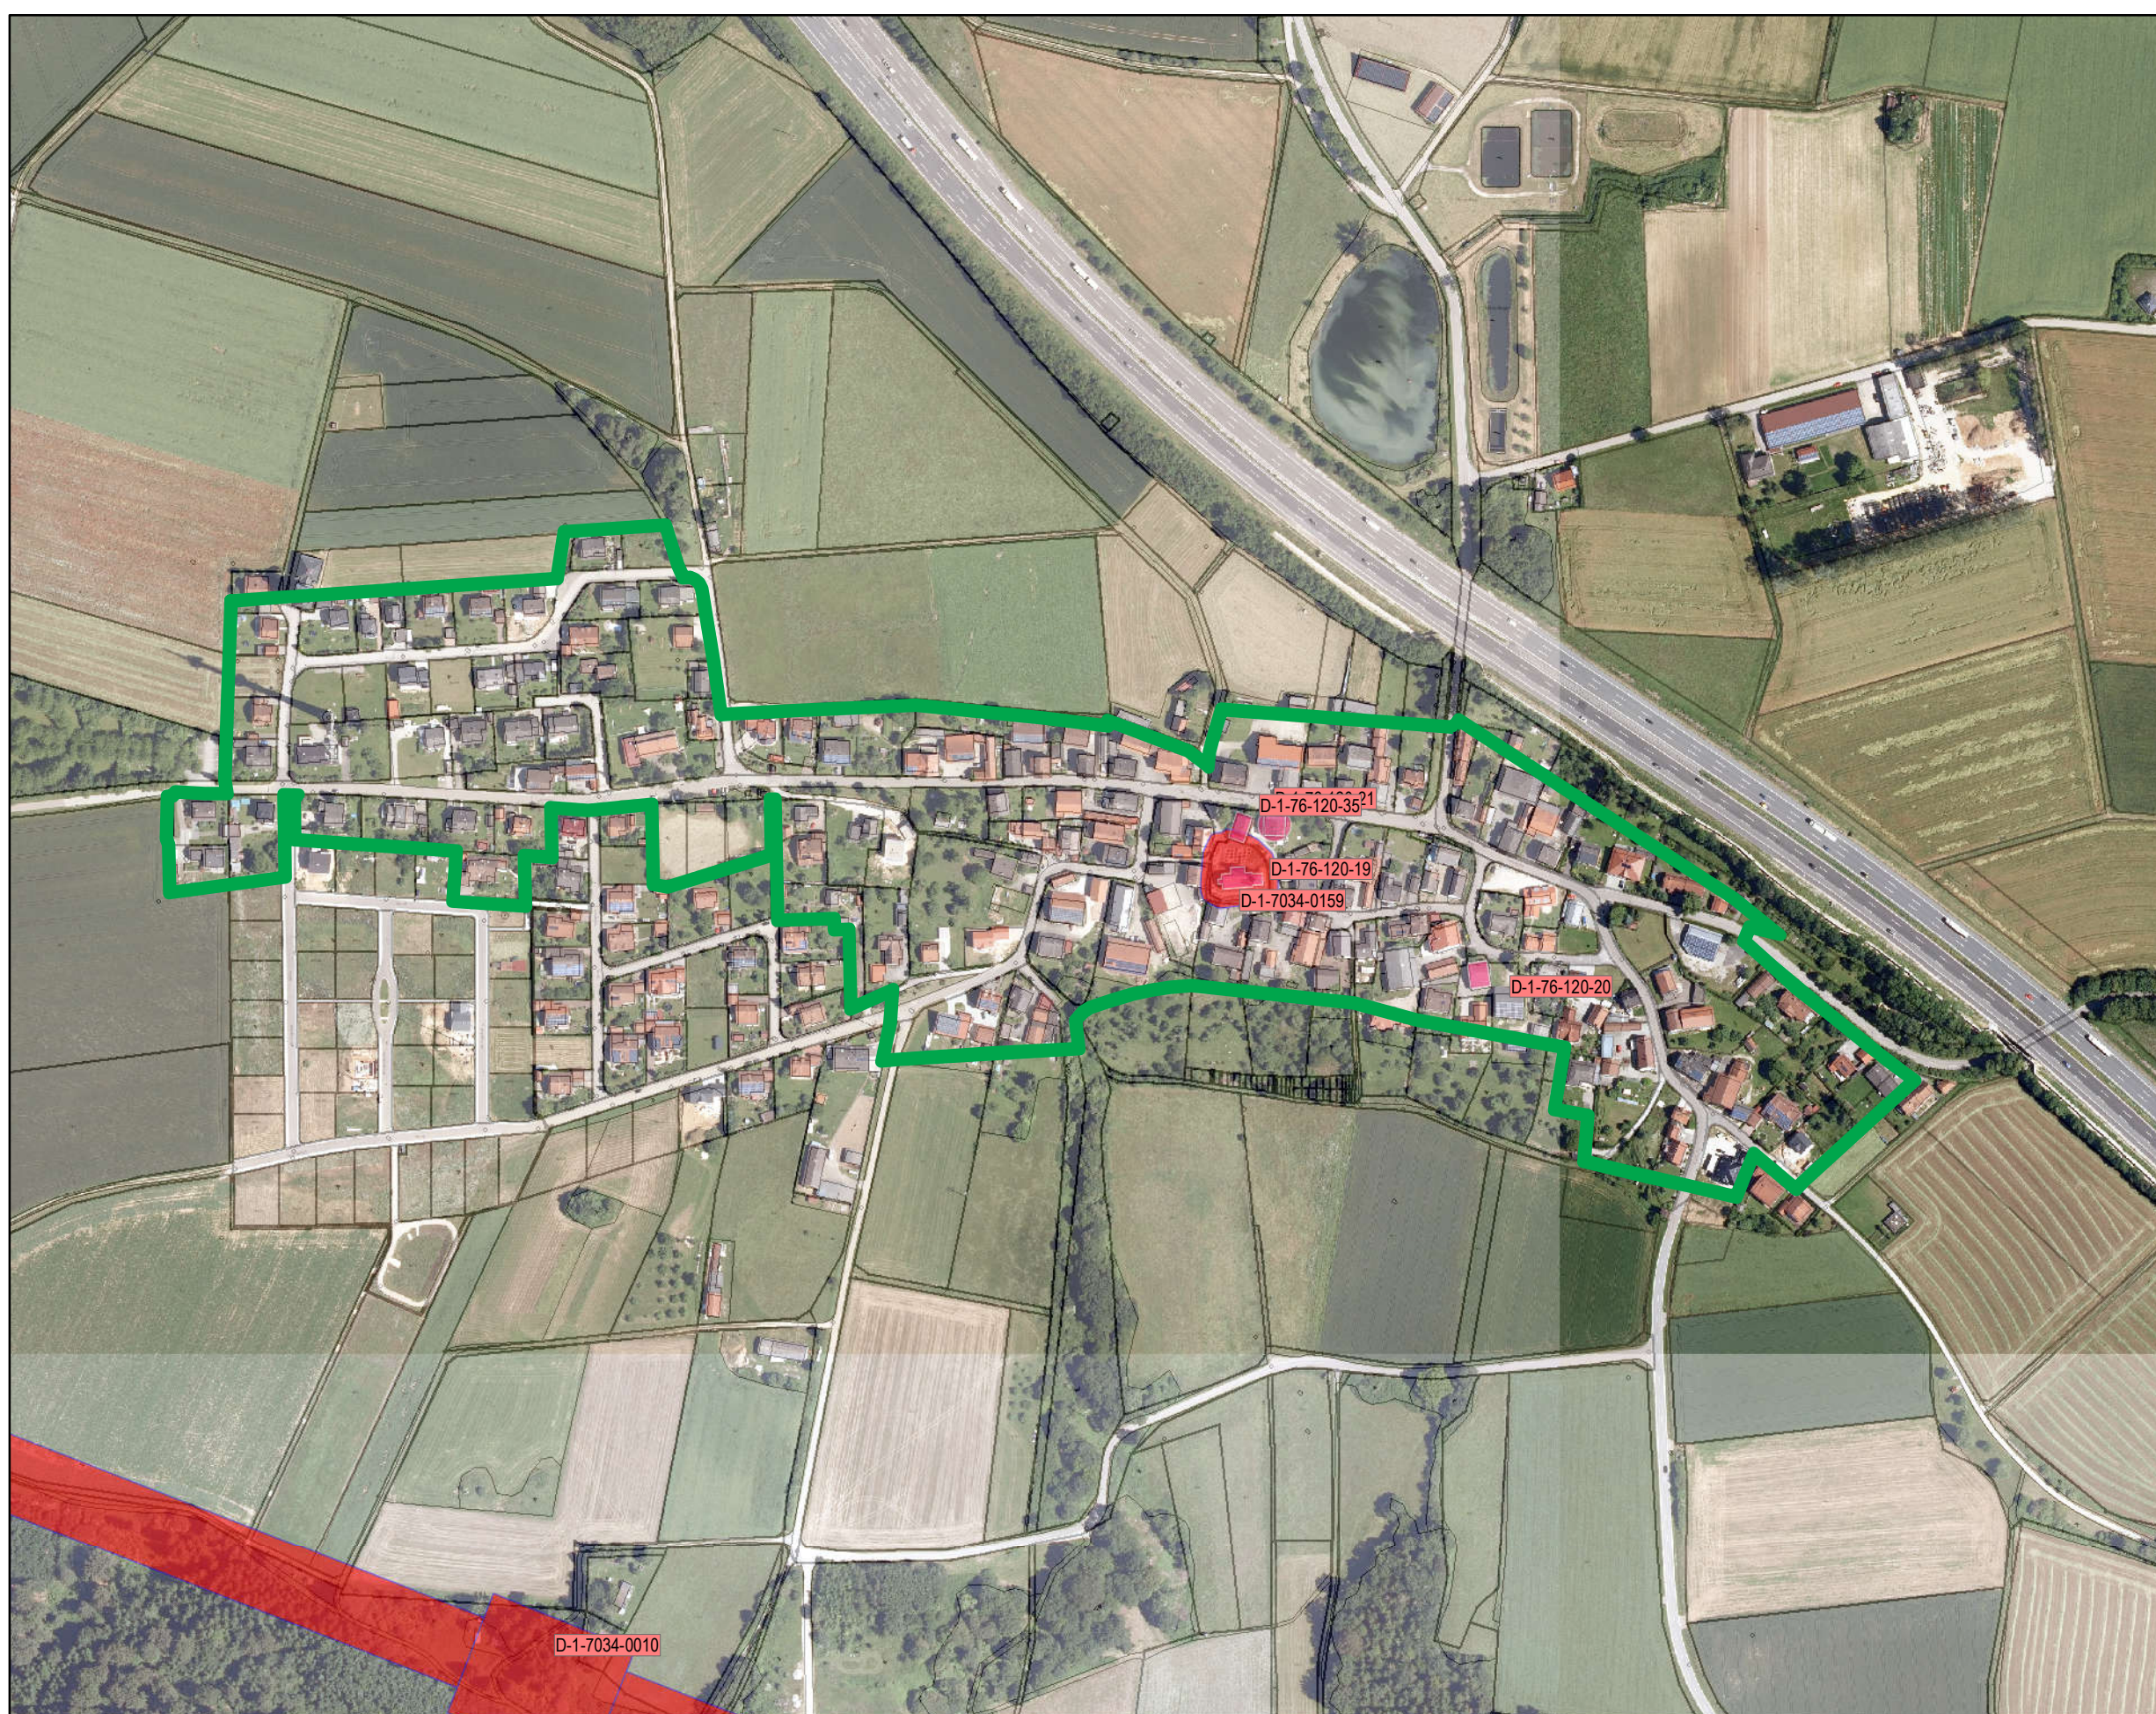



Legende

Bebauungsplan


 Grenze Geltungsbereich

Denkmaldaten

 D-1-7035-0088 Bodendenkmal mit Aktennummer

 D-1-76-120-12 Baudenkmal mit Aktennummer



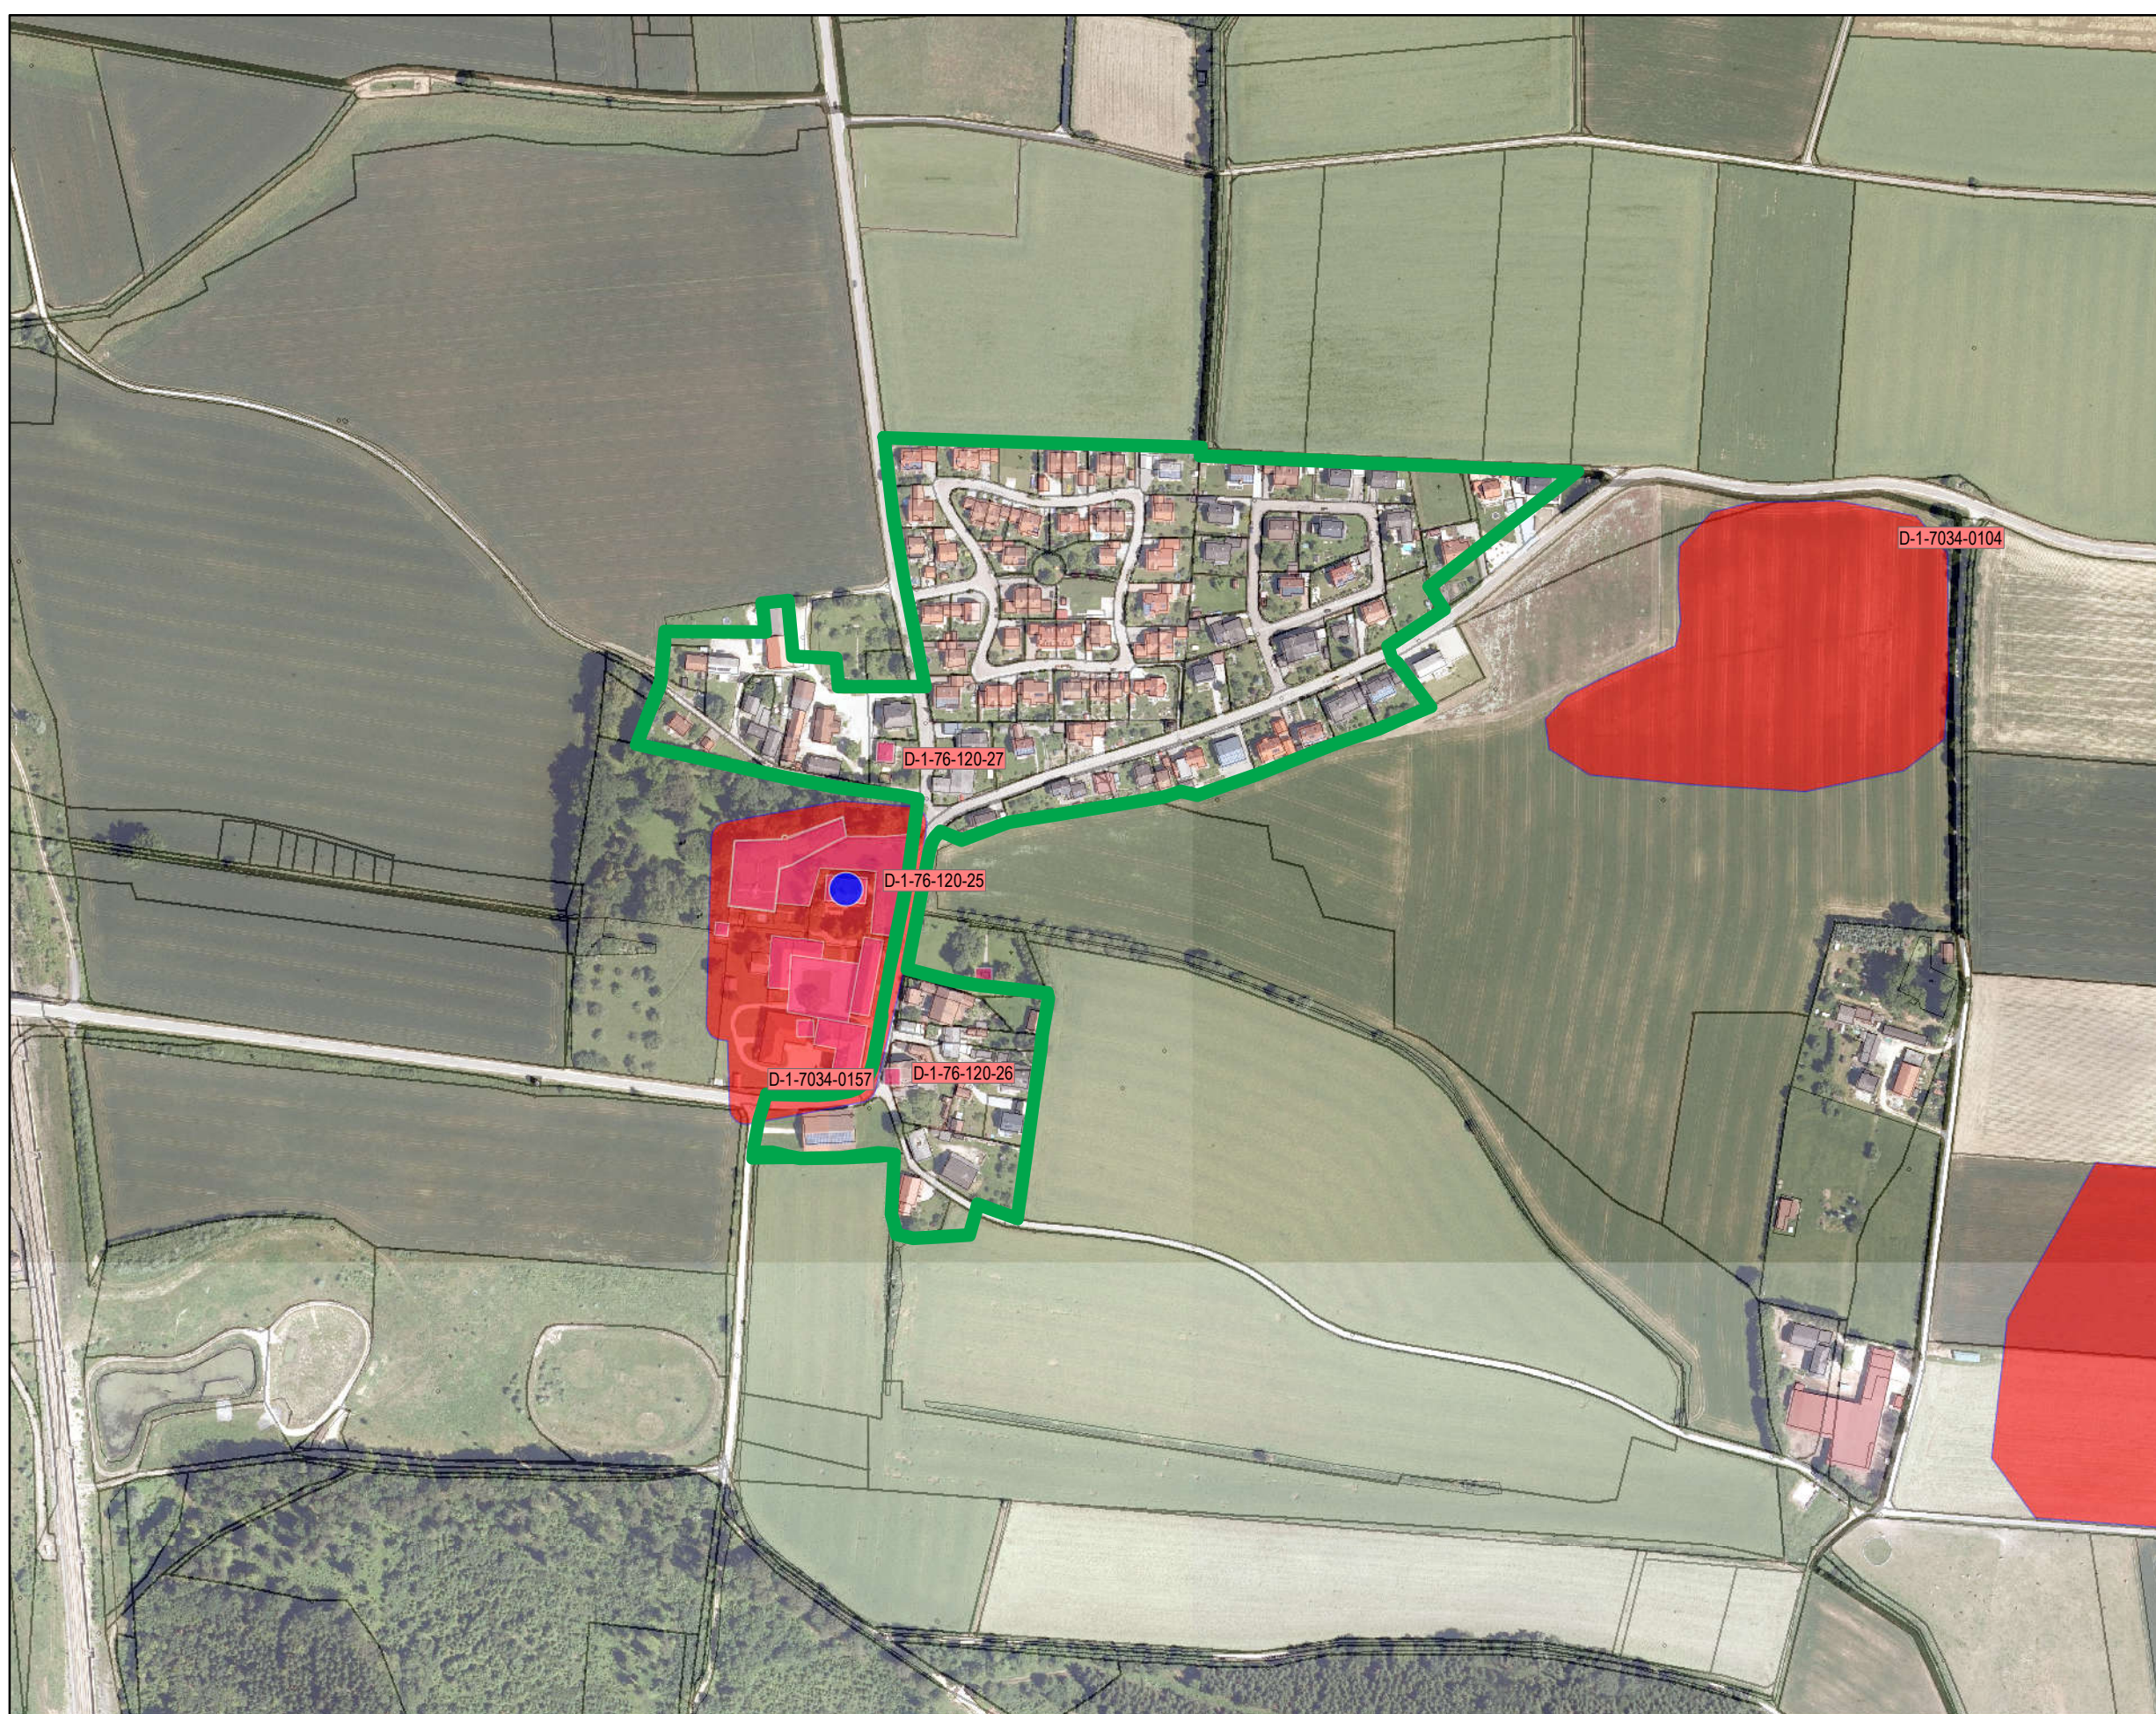

Legende


Bebauungsplan

— Grenze Geltungsbereich

Denkmaldaten

- D-1-7035-0088 Bodendenkmal mit Aktennummer
- D-1-76-120-12 Baudenkmal mit Aktennummer



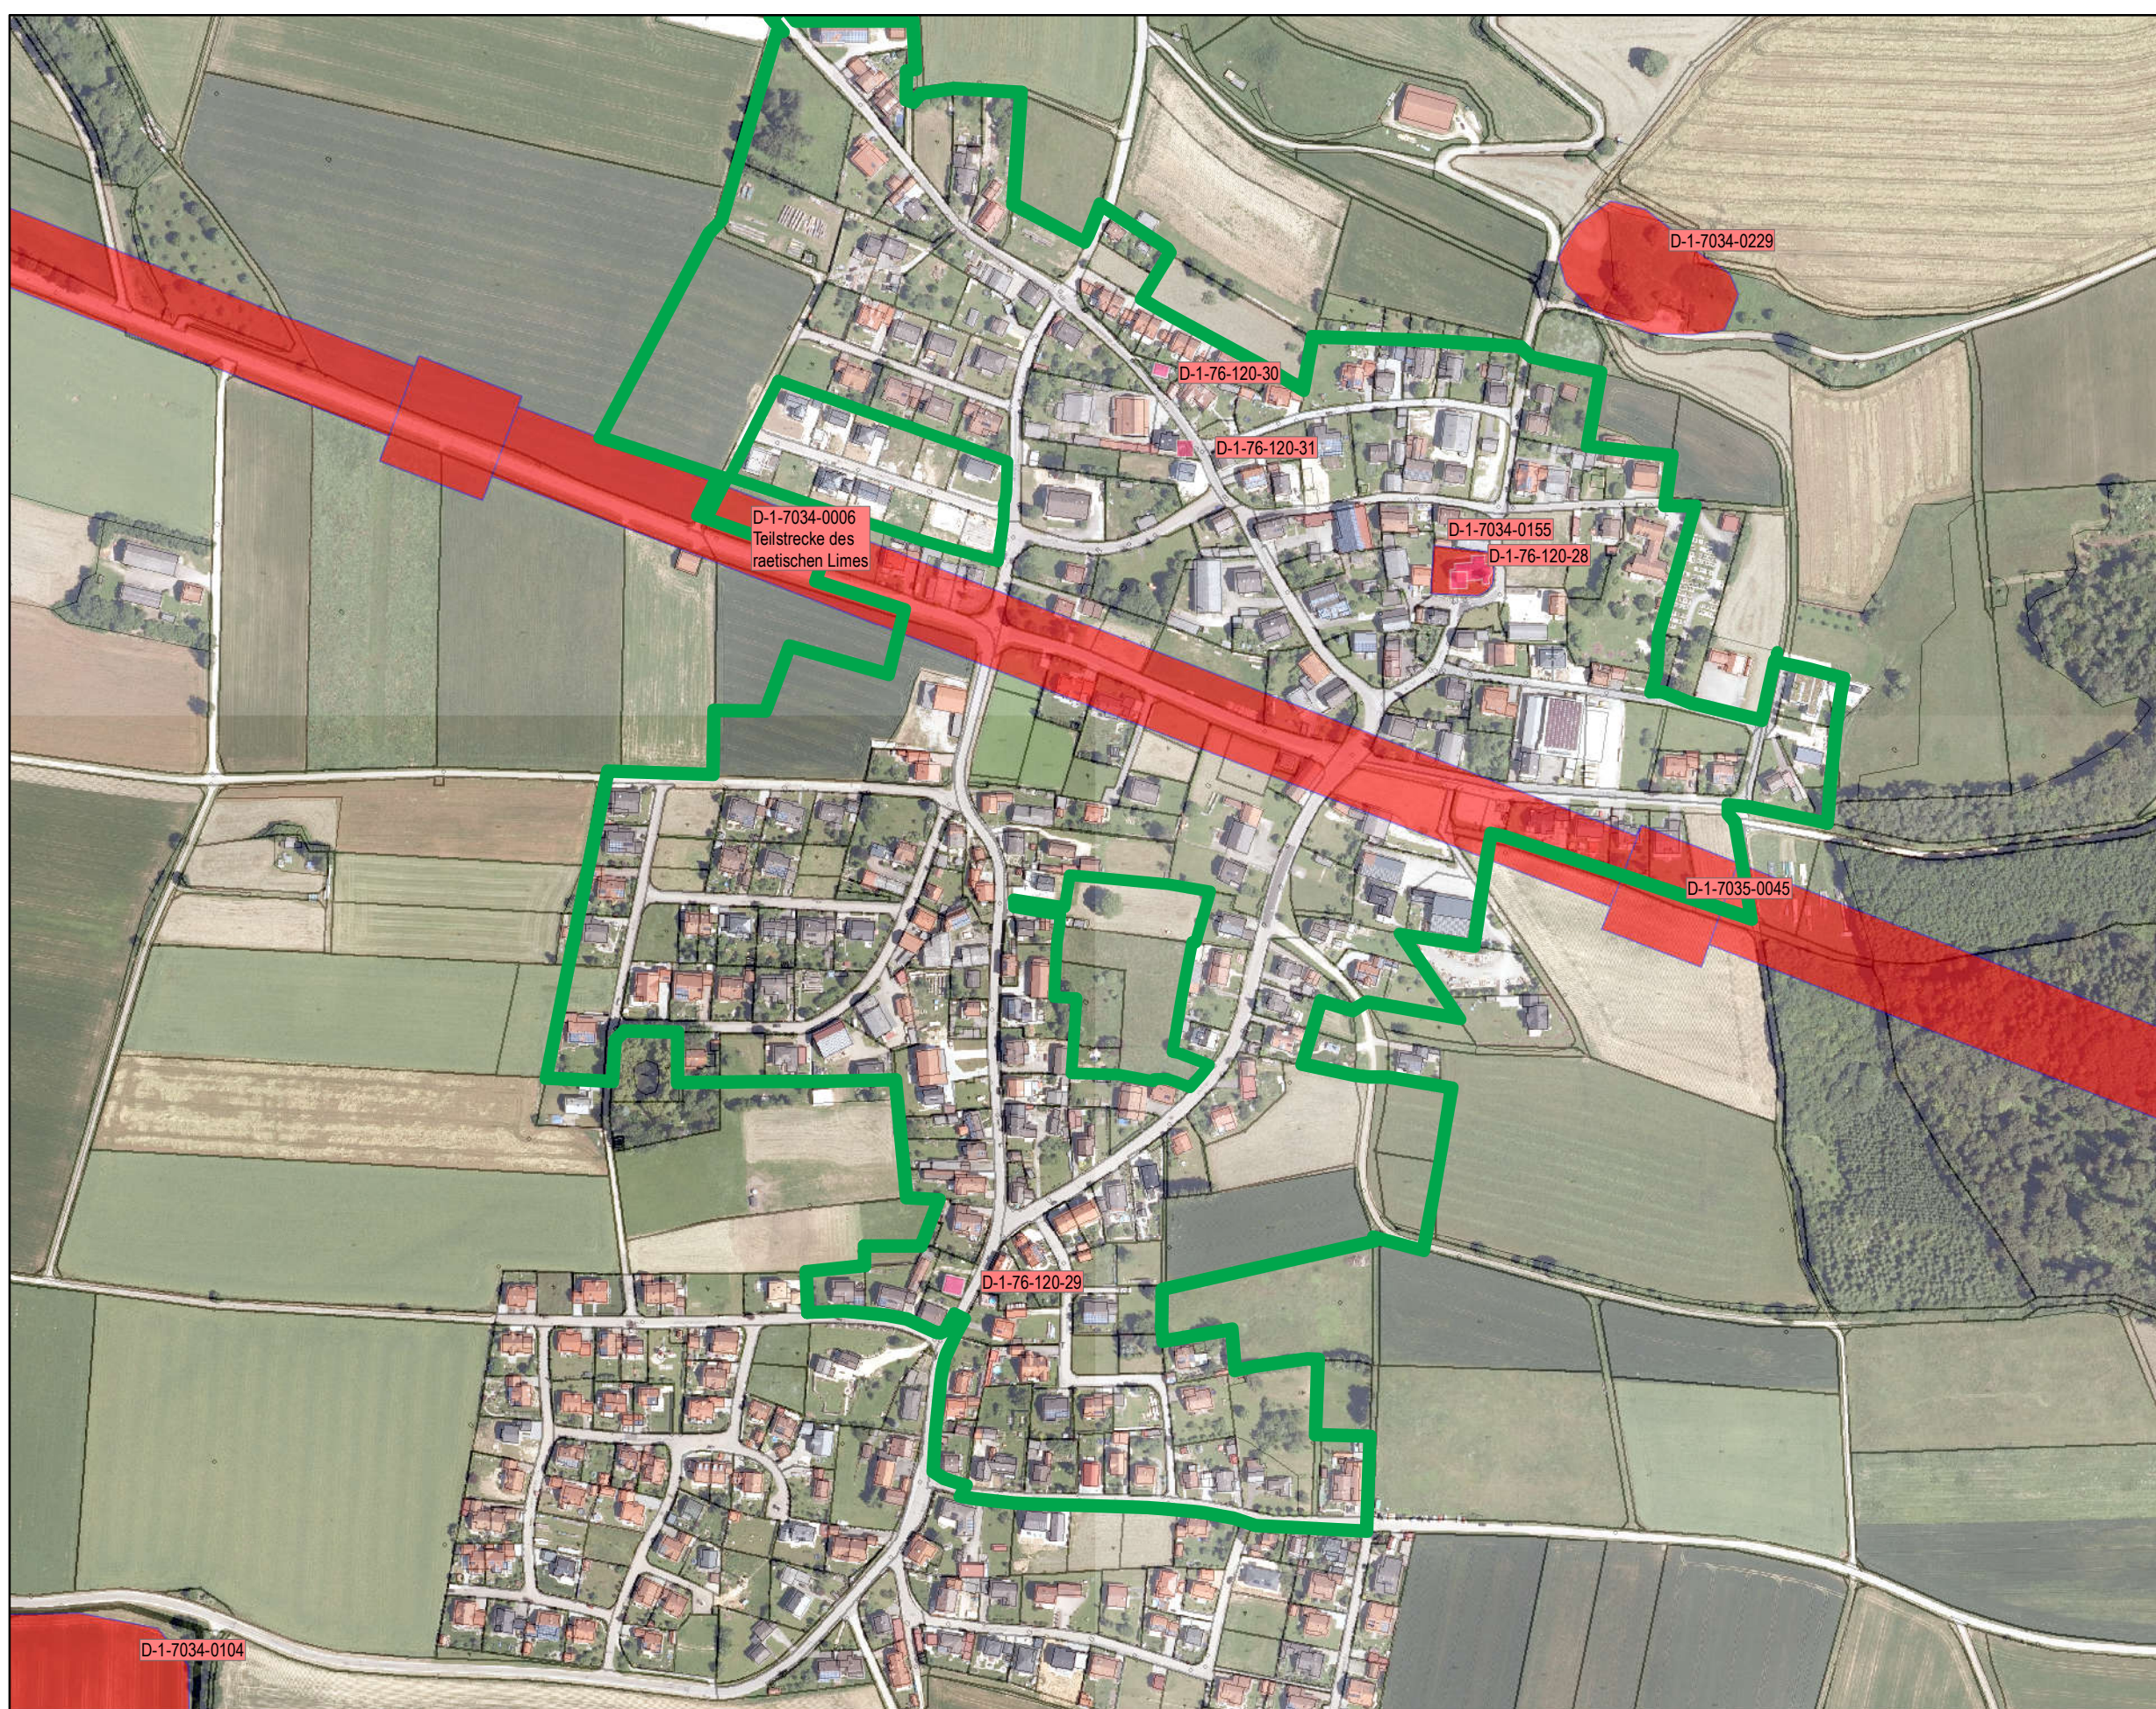

Legende

Bebauungsplan

— Grenze Geltungsbereich

Denkmaldaten

D-1-7035-0088 Bodendenkmal mit Aktennummer

D-1-76-120-12 Baudenkmal mit Aktennummer

